● １階平面図

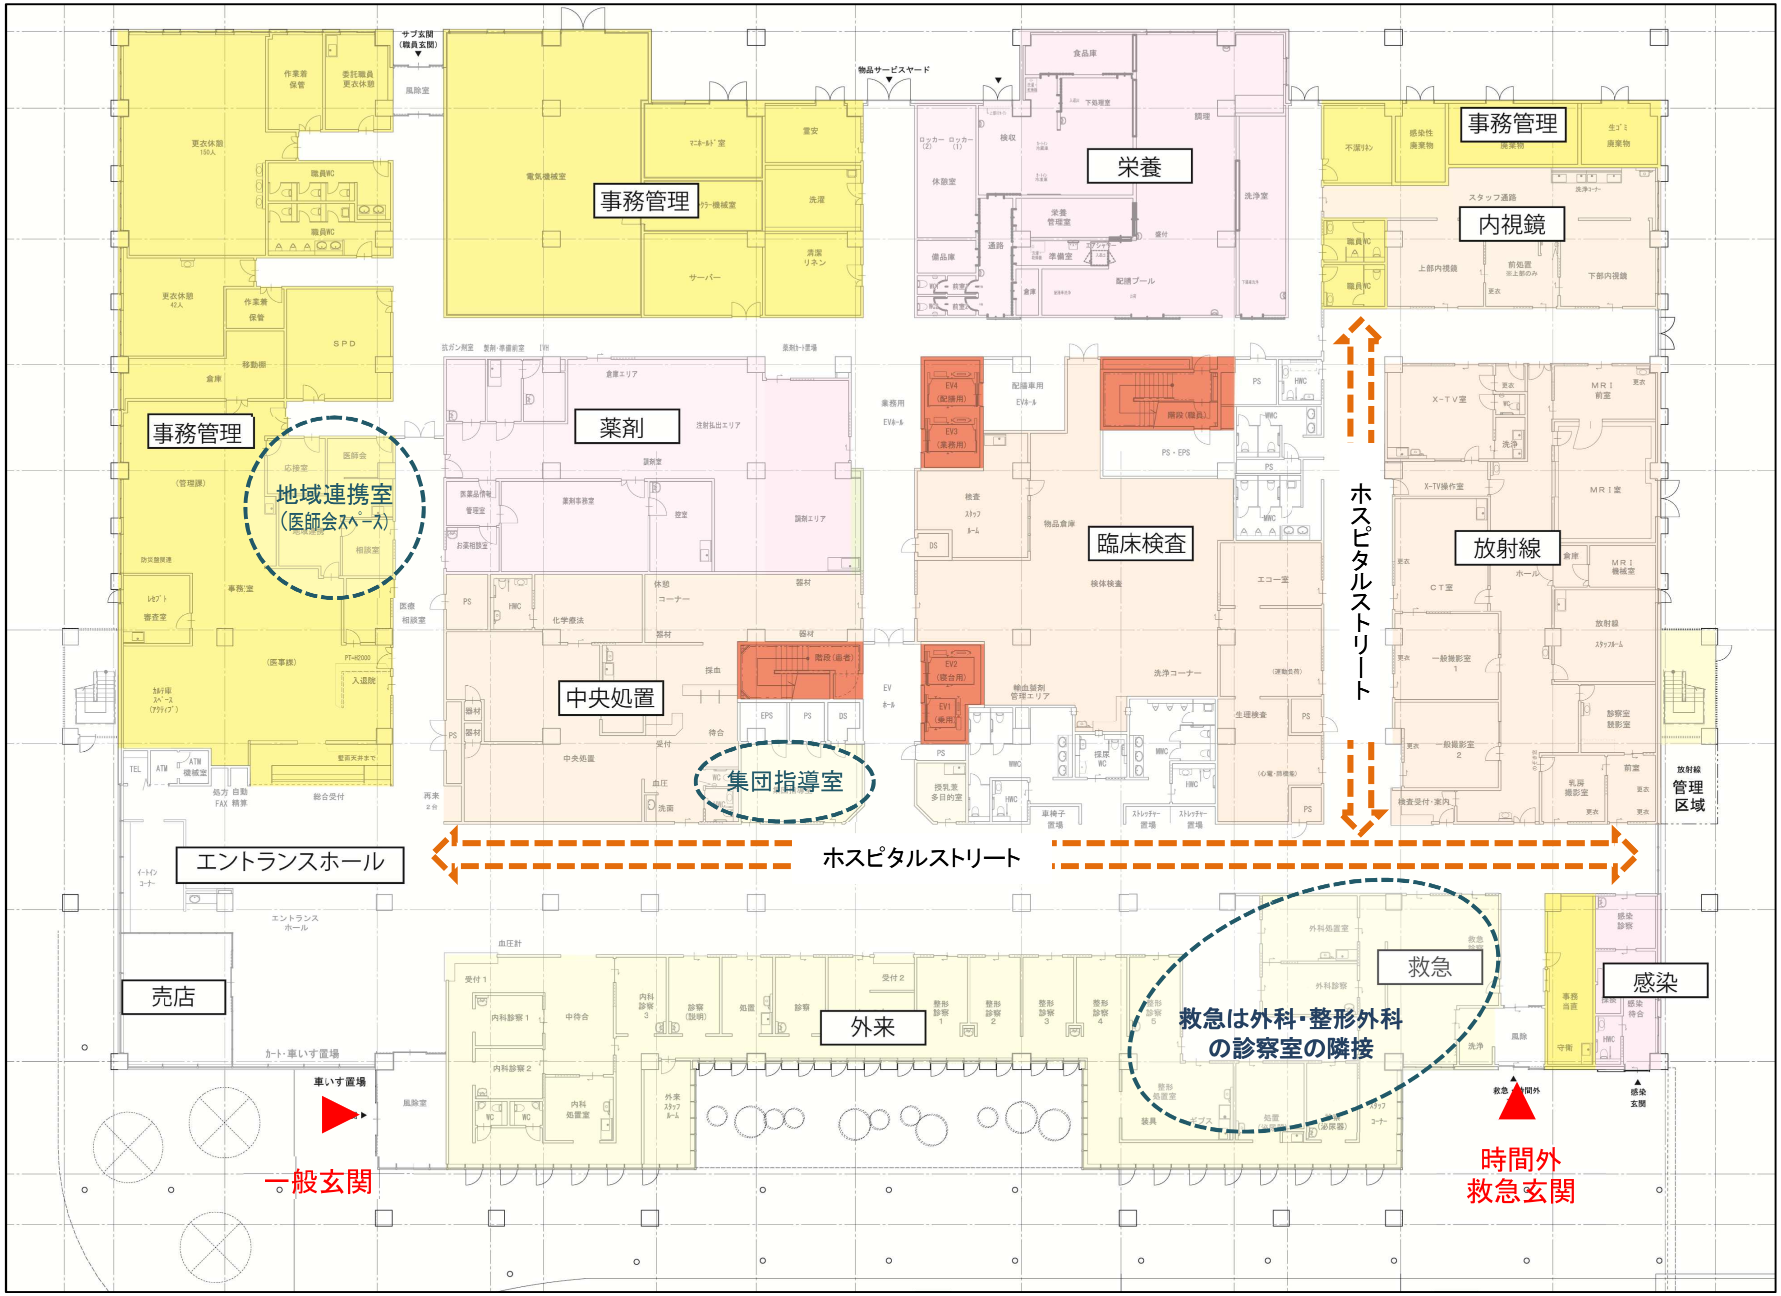
事務管理
事務管理
事務管理
栄養
内視鏡
薬剤
臨床検査
放射線
地域連携室
（医師会ｽﾍﾟｰｽ）
中央処置
集団指導室
ホスピタルストリート
ホスピタルストリート
エントランスホール
売店
外来
救急
感染
救急は外科･整形外科
の診察室の隣接
放射線
管理
区域
一般玄関
時間外
救急玄関
サブ玄関
（職員玄関）
物品サービスヤード
車いす置場
カート・車いす置場

● ２階平面図

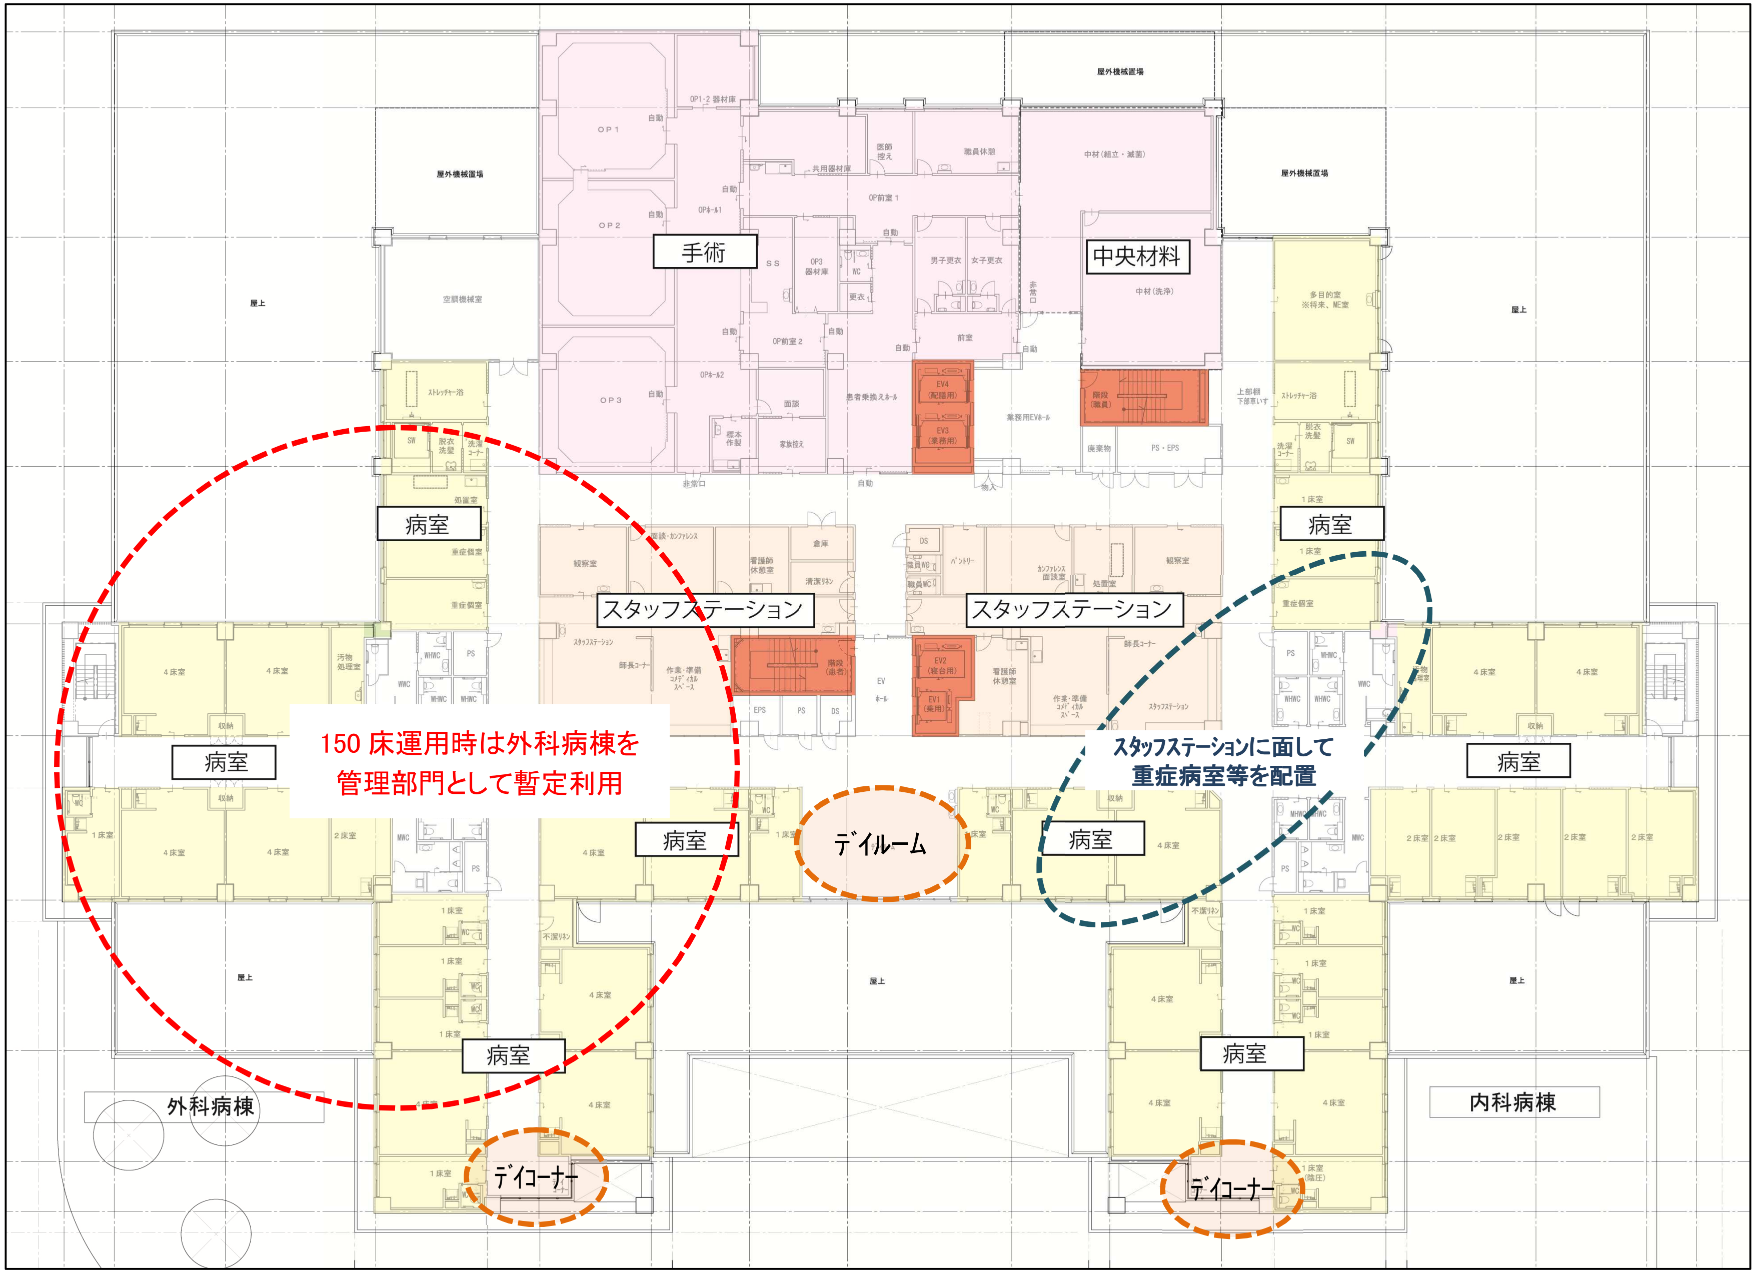

150 床運用時は外科病棟を管理部門として暫定利用

スタッフステーションに面して重症病室等を配置

● 3階平面図

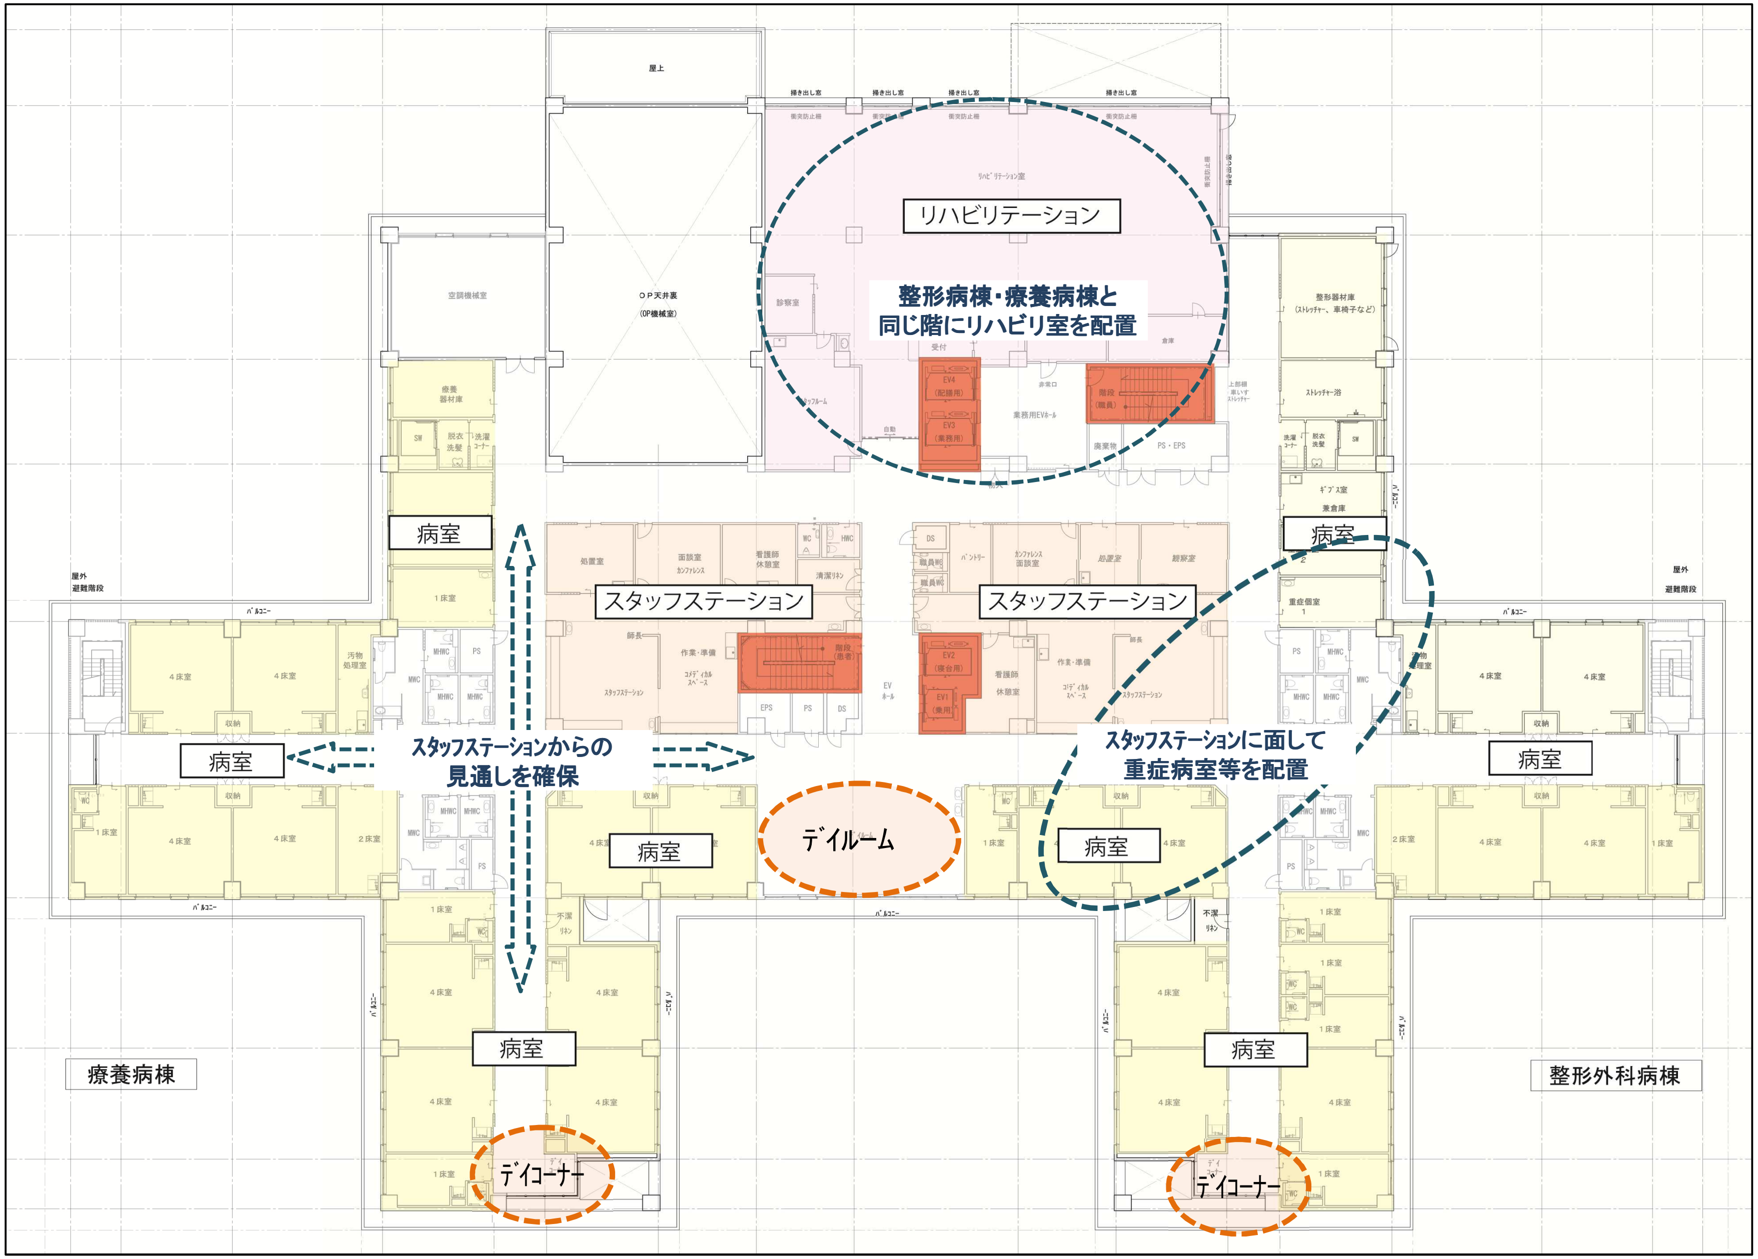
リハビリテーション
整形病棟・療養病棟と同じ階にリハビリ室を配置
病室
スタッフステーション
スタッフステーション
病室
病室
スタッフステーションからの見通しを確保
スタッフステーションに面して重症病室等を配置
病室
病室
デイルーム
病室
病室
病室
療養病棟
デイコーナー
デイコーナー
整形外科病棟

● 4階平面図

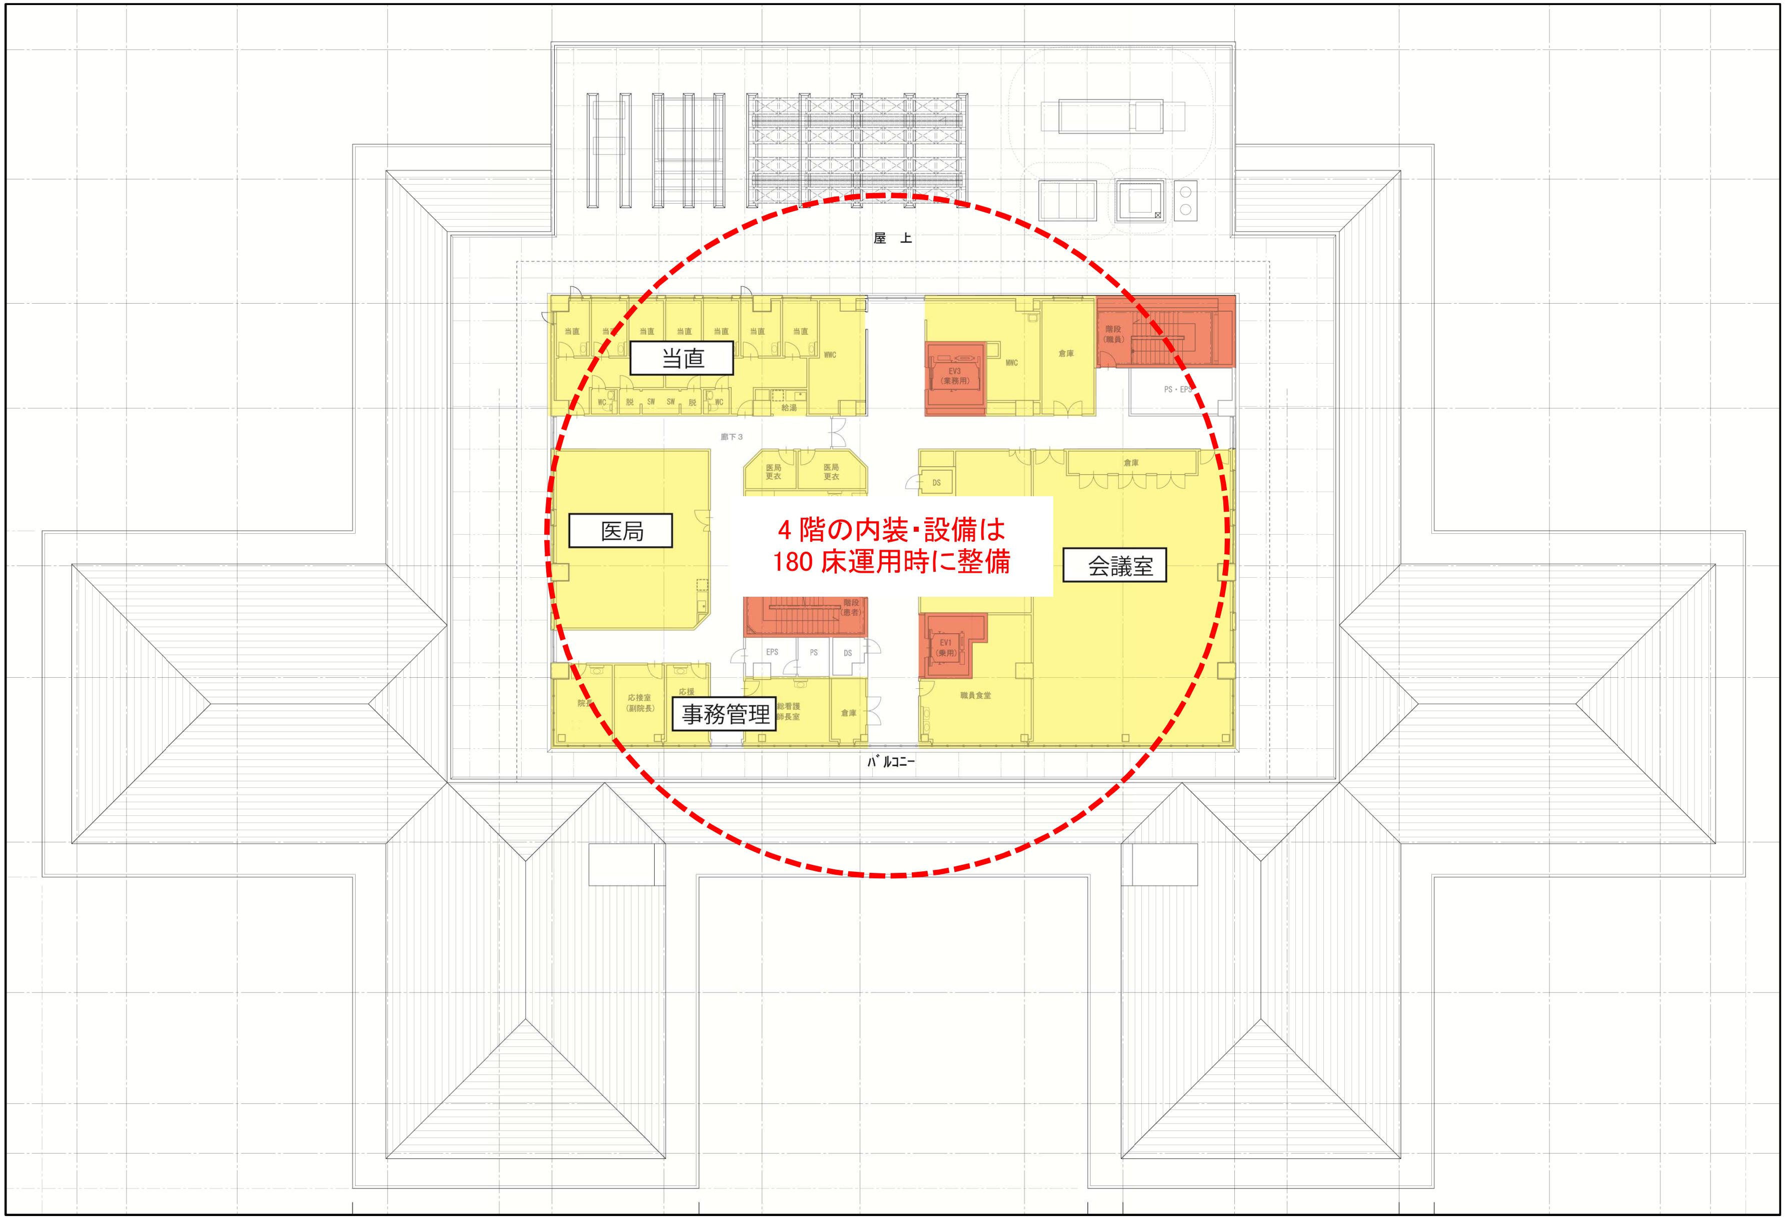

4階の内装・設備は
180床運用時に整備